

Stage No. 37
Zun. Vertrag vom 10. 2. 1959

Hierzu Eisenliste 168/10

Strassenbrücke über das Salginatobel

Armierungsplan der Mittelöffnung.


1:50, 1:20.

20. Juli 1929


J. M. O'Leary

Ingenieurbureau
Maillart
Genf, 10. Mai 1929


Linkes Brückenende 1:50

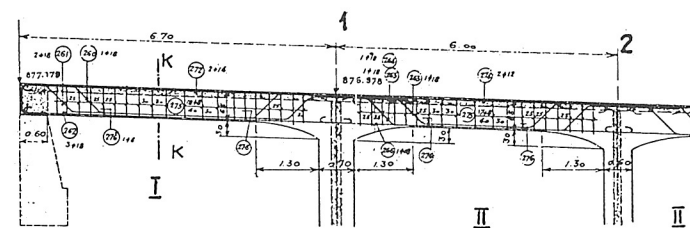

Endquerträger: (Linkes Brückenende)

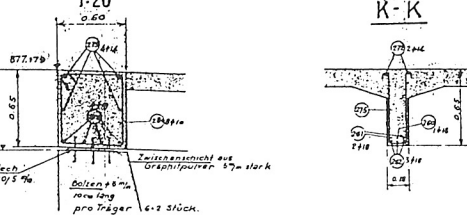


1:20

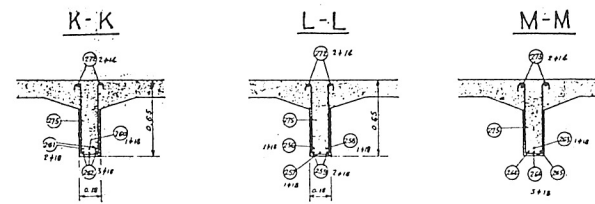


Schnitt durch Querwand 1

1:50

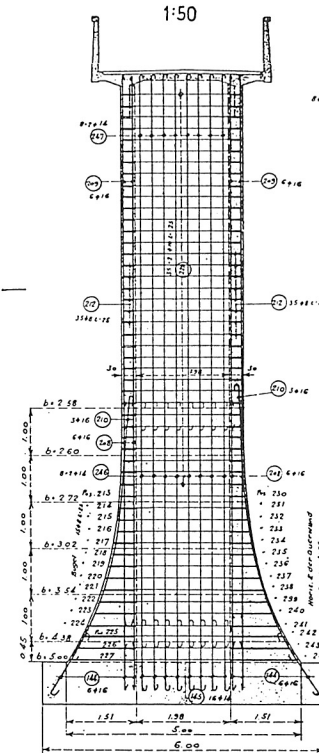


Längsschnitt

1:50

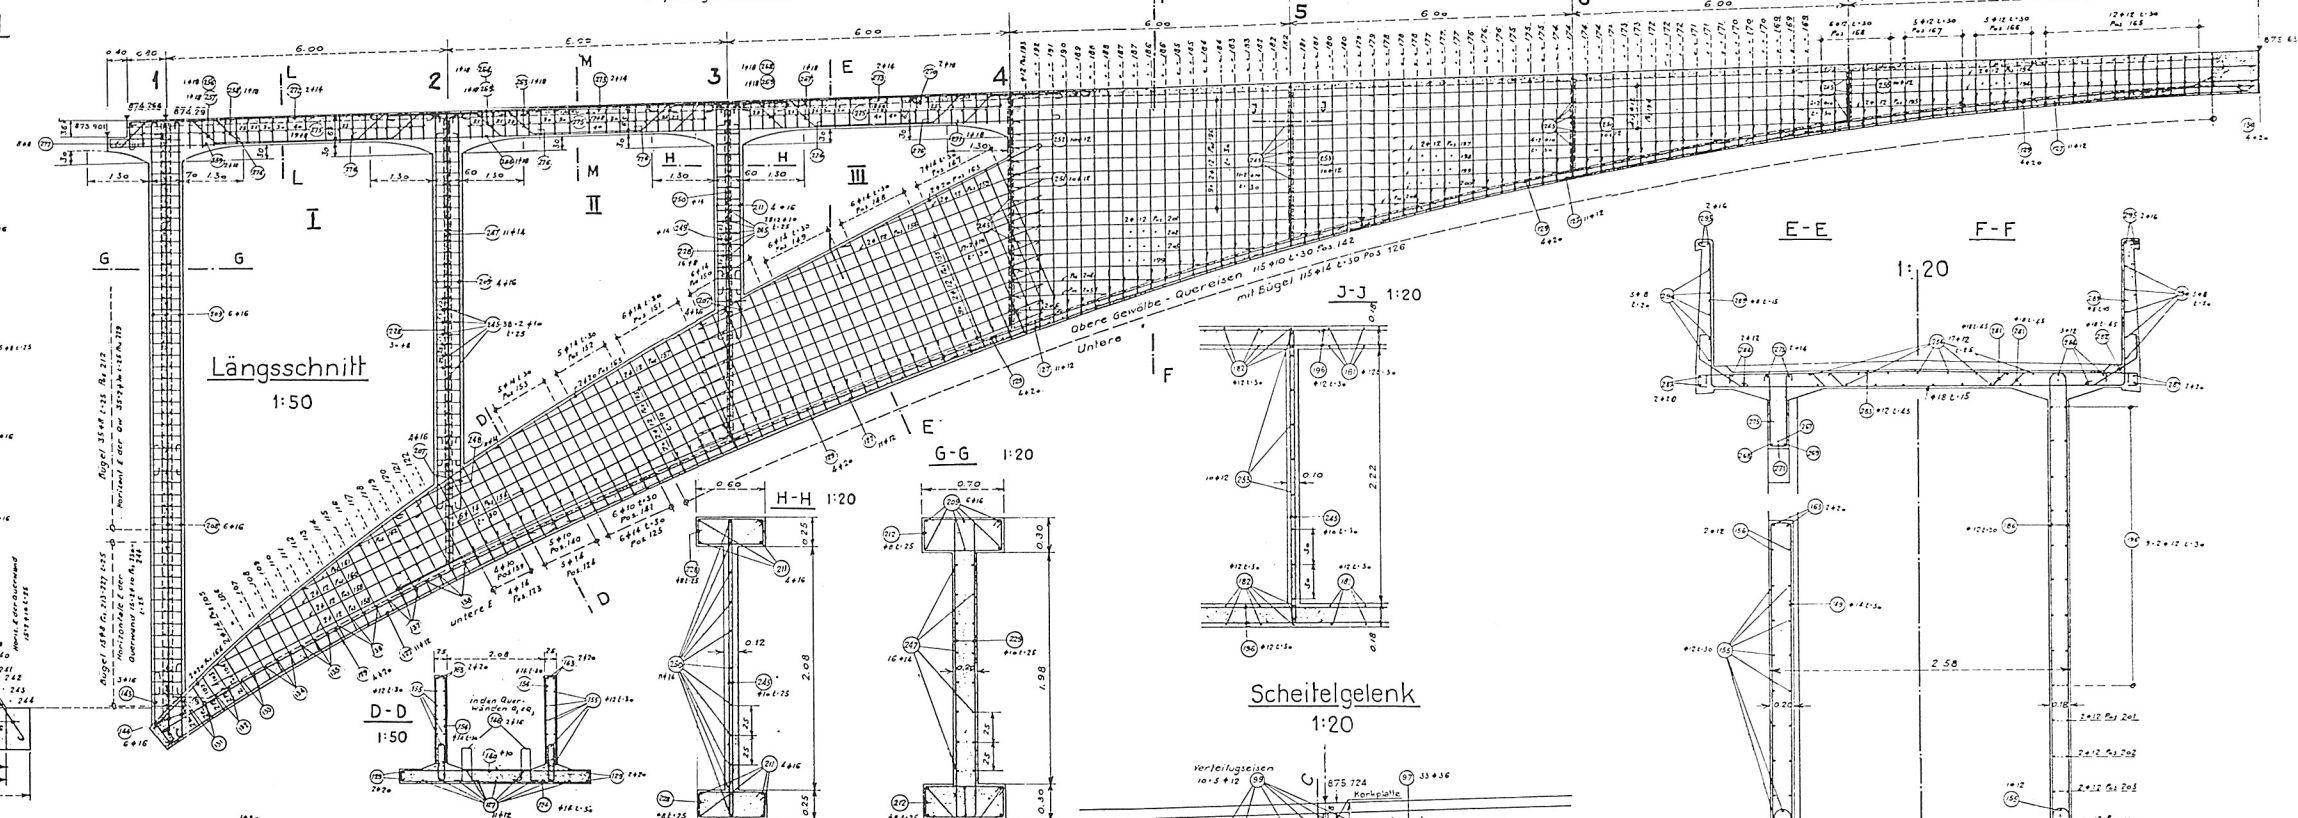


Kämpfergelenk


1:20

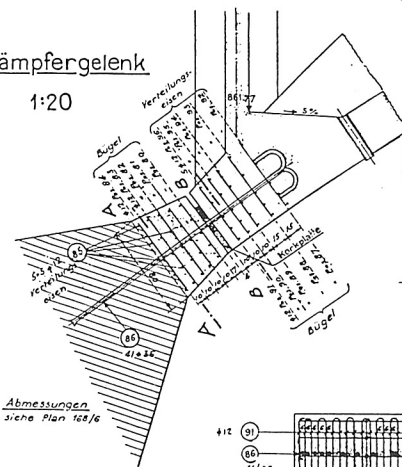


Gewölbe - untersicht.

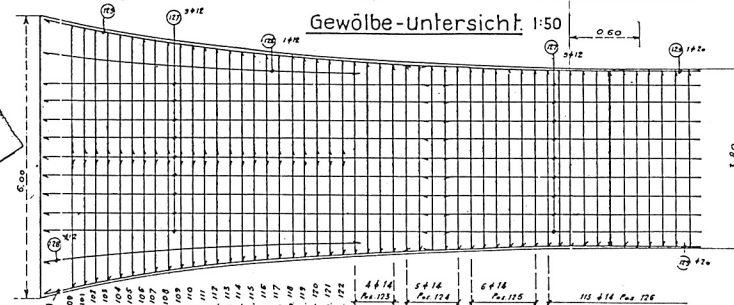

B-B

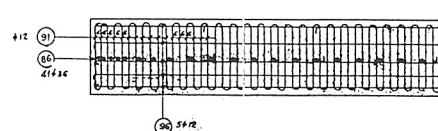


A - A

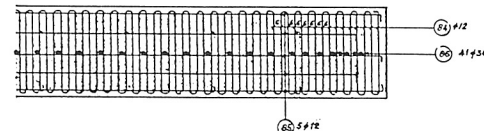


Scheitellgelenk

1:20

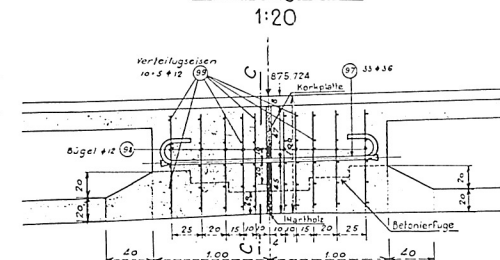

C-C

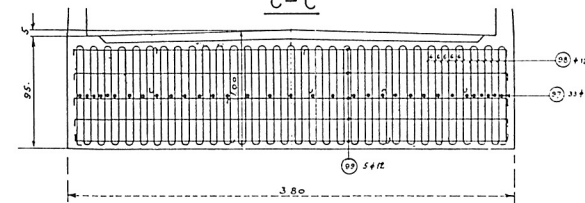

E-8

F - F

1:20

