
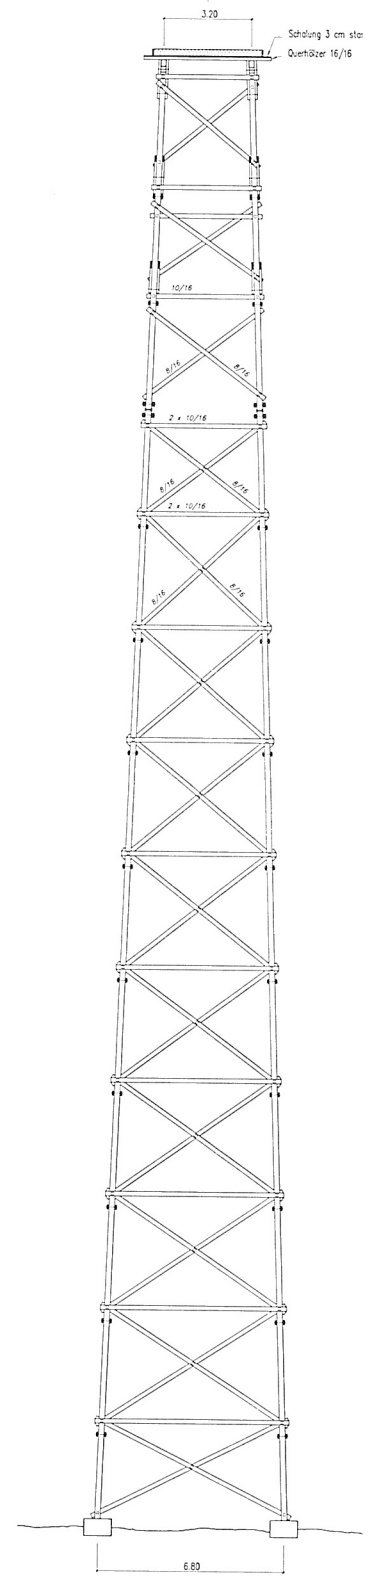


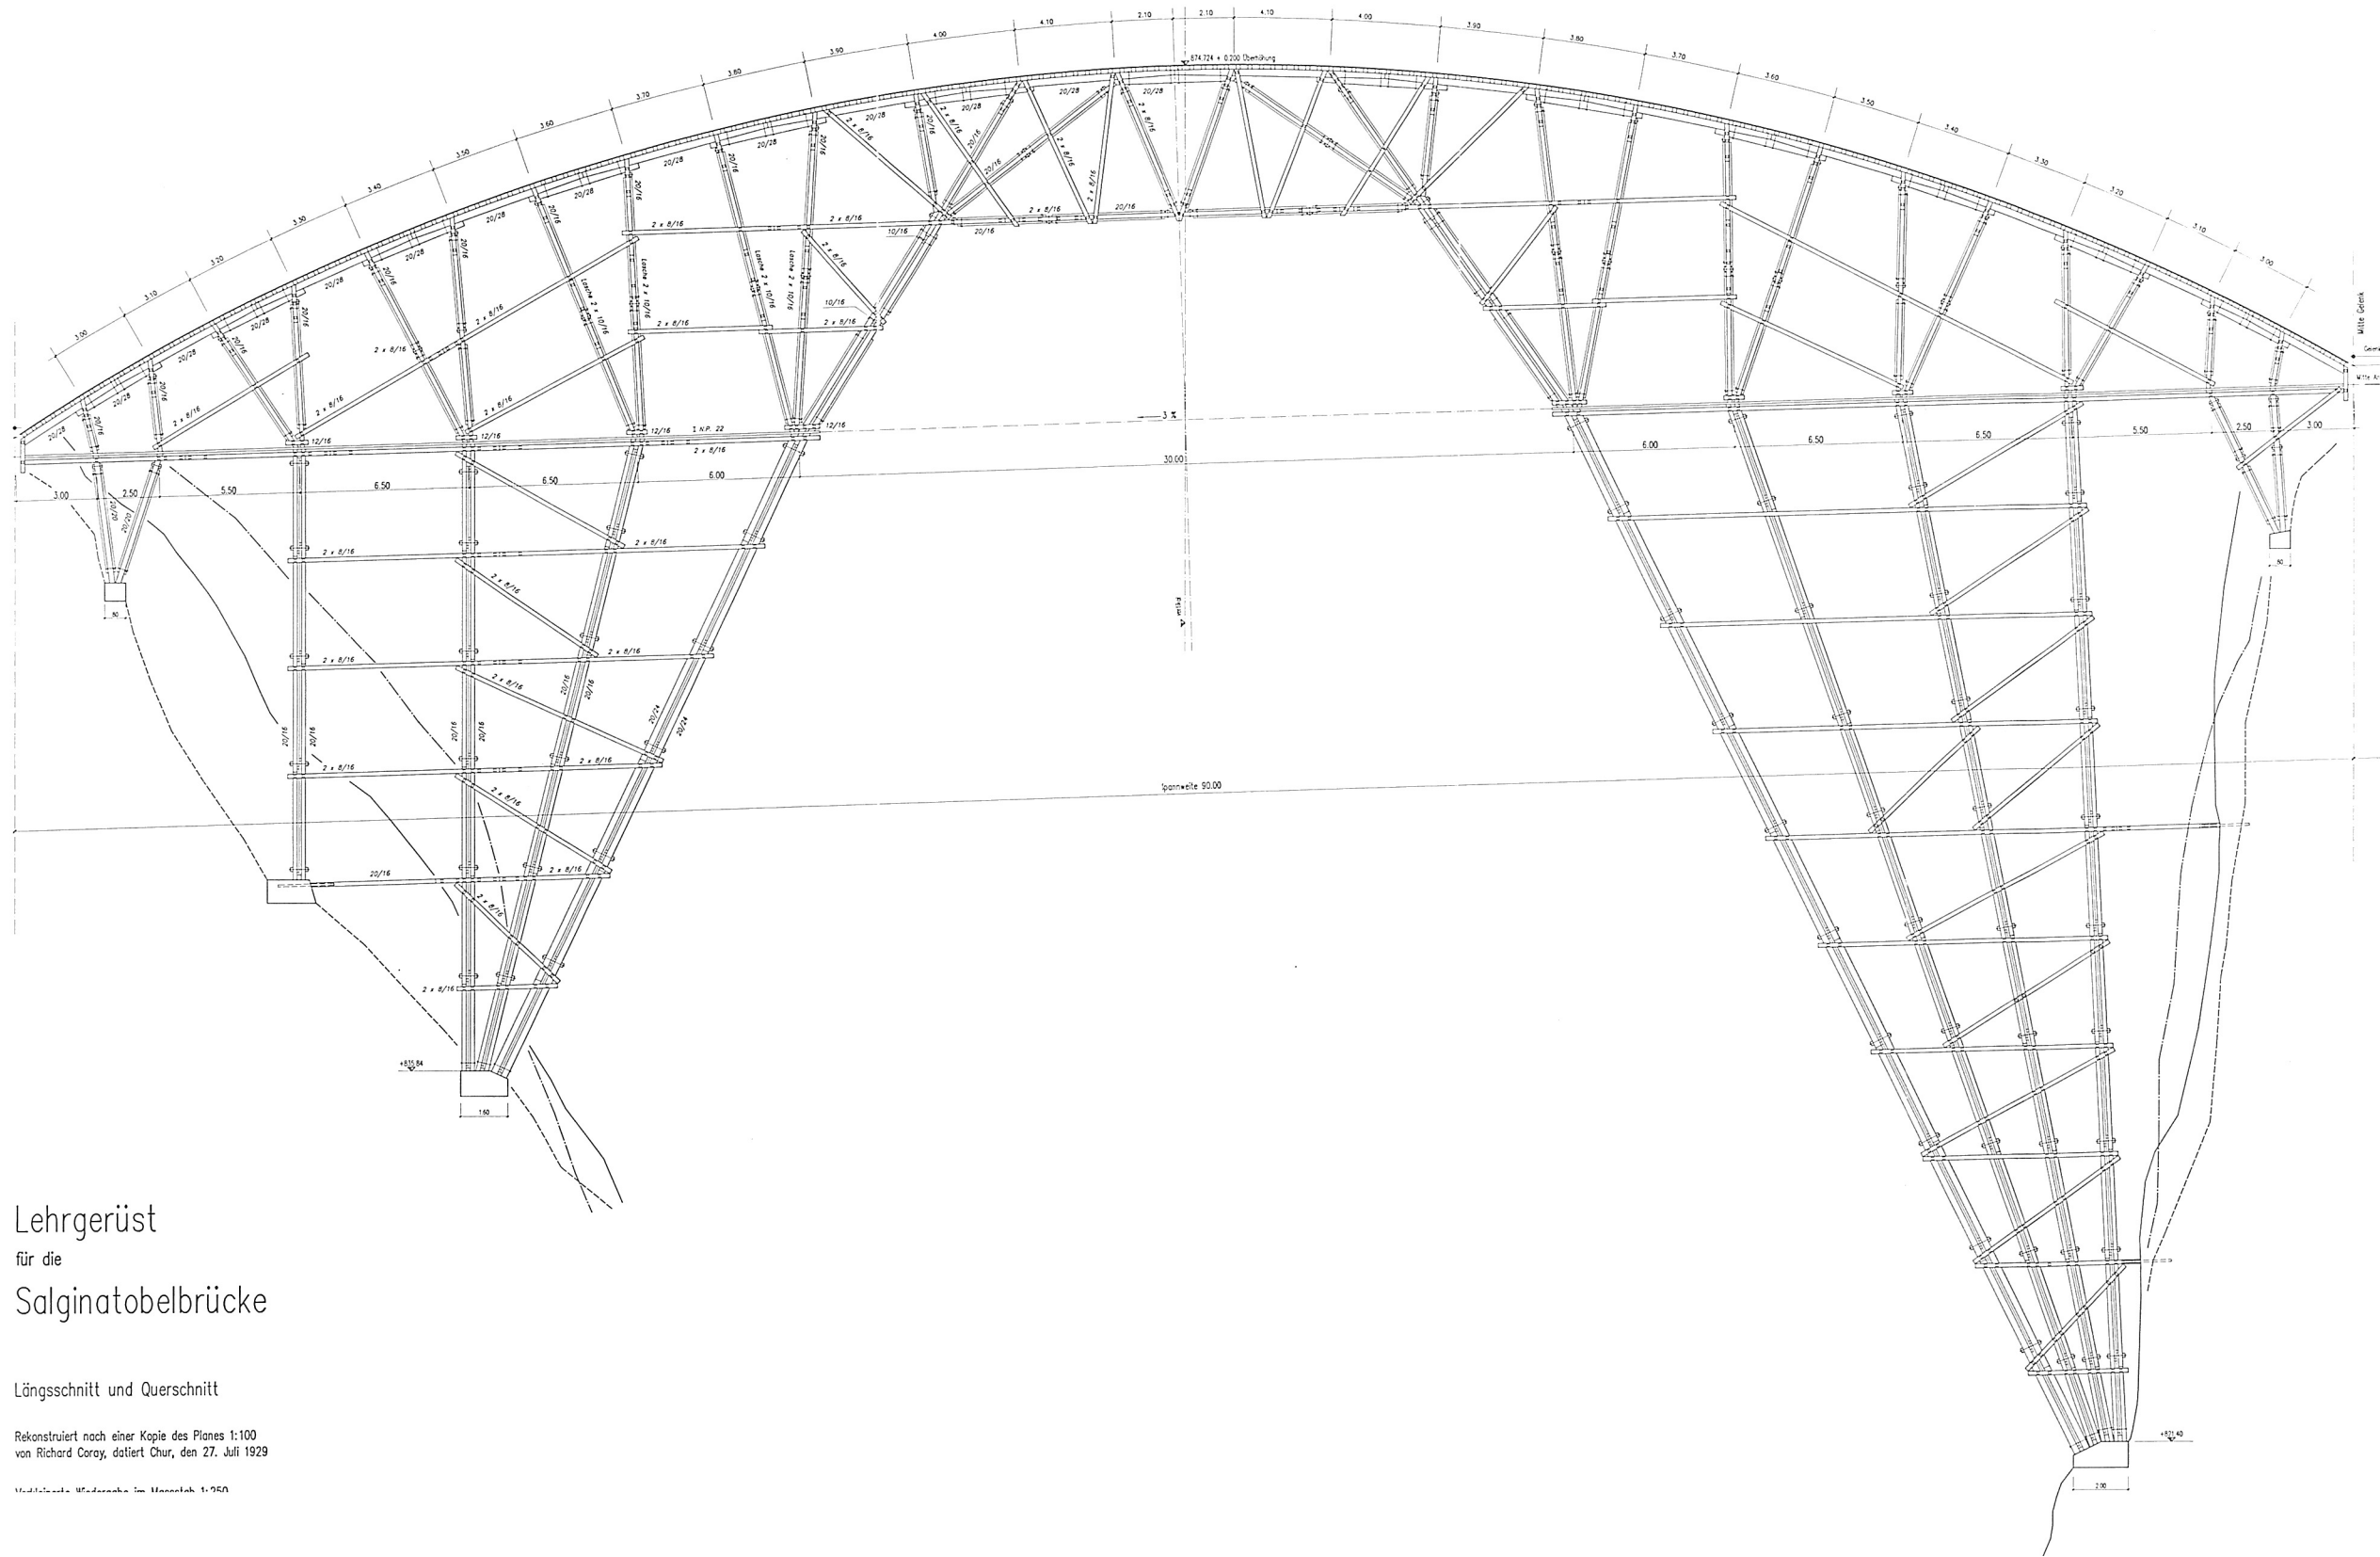

Lehrgerüst für die Salginatobelbrücke

Längsschnitt und Querschnitt

Rekonstruiert nach einer Kopie des Planes 1:100
von Richard Coray, datiert Chur, den 27. Juli 1929

Verfälschte Wiedergabe im Massstab 1:250